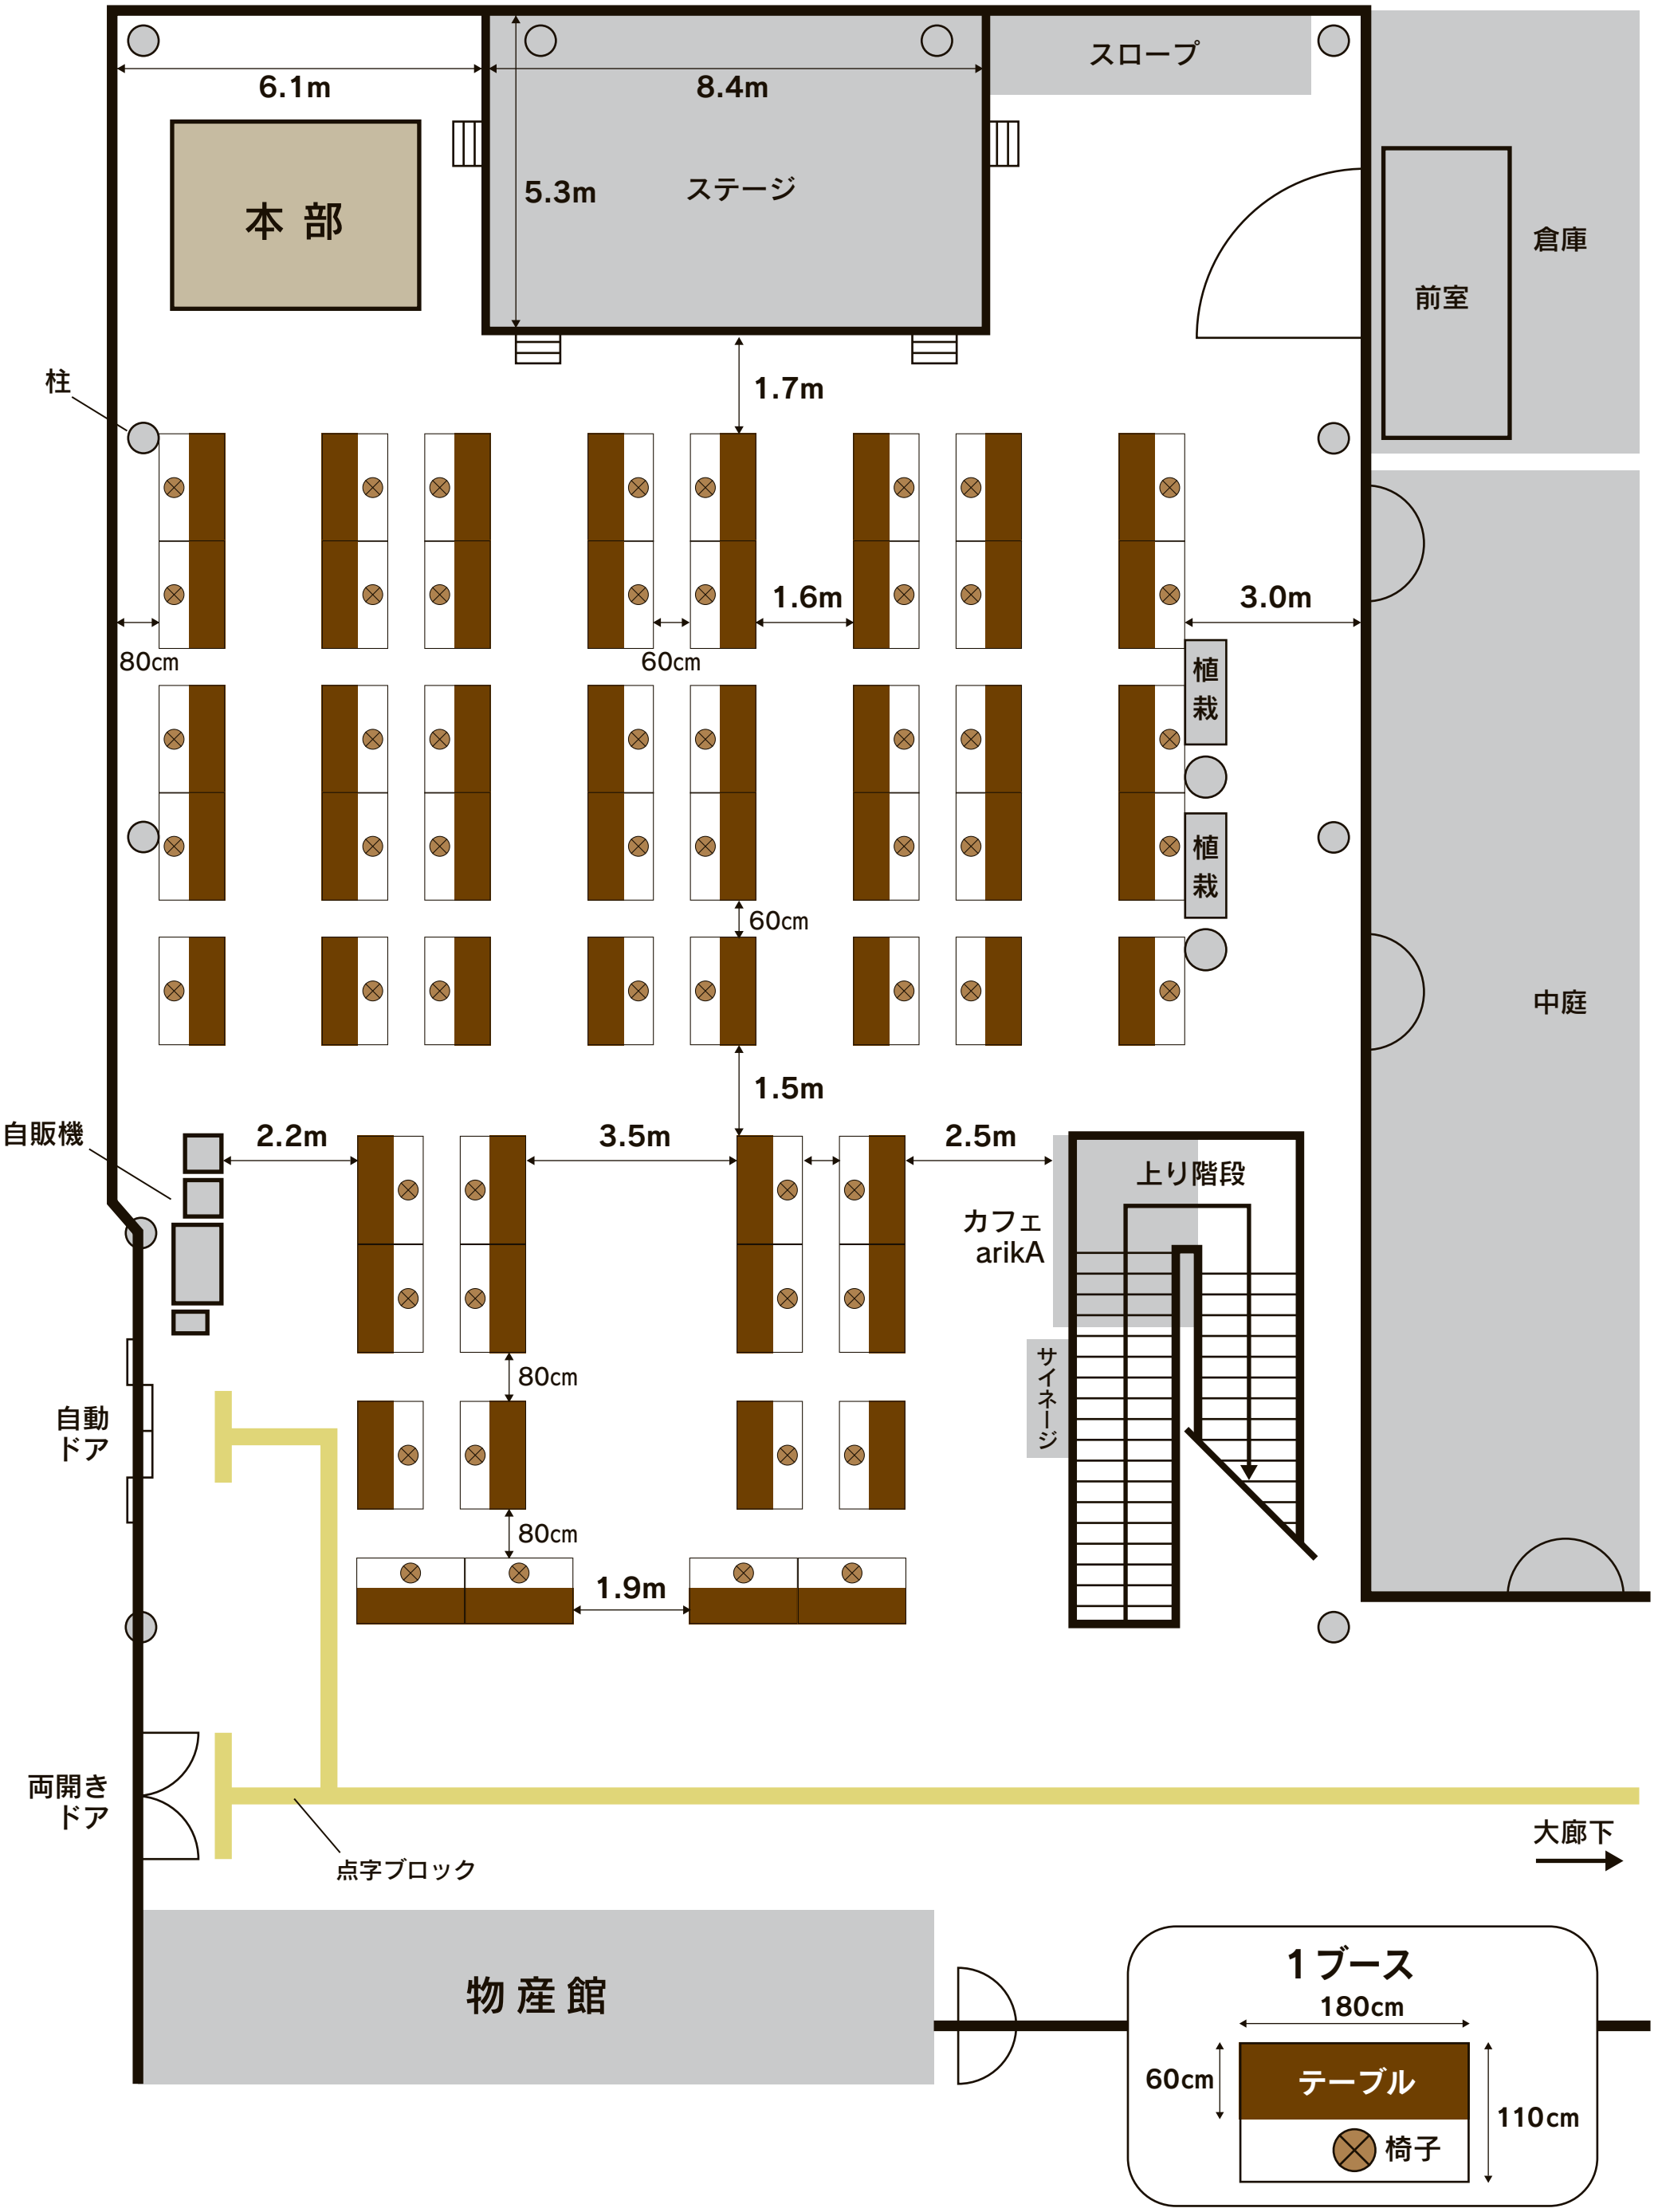
6.1m
8.4m
スロープ
本 部
5.3m
ステージ
倉庫
前室
柱
1.7m
80cm
60cm
1.6m
3.0m
植栽
植栽
60cm
中庭
1.5m
自販機
2.2m
3.5m
2.5m
上り階段
カフェ
arikA
サイネージ
80cm
自動
ドア
80cm
1.9m
両開き
ドア
点字ブロック
大廊下
物 産 館
1ブース
180cm
60cm
テーブル
110cm
椅子